



hoeveel makelaar wil jij?



GEMERT
Lieverman 17



funda

Kenmerken & specificaties



Inhoud	695 m ³
Woonoppervlakte	187 m ²
Perceeloppervlakte	426 m ²

- ✓ - Ruime woonkamer met doorkijkhaard
- ✓ - Grote woonkeuken
- ✓ - Speel-/werkkamer op begane grond
- ✓ - Vijf slaapkamers
- ✓ - Inpandige garage
- ✓ - Grote veranda

Omschrijving

Ben jij die doorstromer die graag wat ruimer in zijn huis komt zitten? Dan is hier een hele mooie kans. Deze woning biedt: een ruime living, een woonkeuken, vijf slaapkamers, een speel-/werkkamer, een grote veranda en een garage. Hij ligt in een jonge wijk waar veel gezinnen wonen, vlak bij het sportpark en scholen. Echt een locatie waar opgroeiende gezinnen zich thuis zullen voelen. Wil je deze woning komen bekijken? Een vrijblijvende afspraak is snel gemaakt. Bel ons of vraag de bezichtiging aan via Funda.

Locatie

Deze woning ligt in de jonge wijk Doonheide aan de noordzijde van Gemert. Deze wijk wordt goed ontsloten. Binnen een paar minuten zit je op de rondweg met goede verbindingen naar Veghel, Helmond, Uden, Eindhoven en Nijmegen. Vlak bij deze woning is het sportpark waar alle sporten beoefend kunnen worden. Bij het sportpark is een lagere school. De middelbare school is enkele honderden meters verderop. Allemaal heel goed op de fiets bereikbaar. Het centrum van Gemert biedt volop horeca en winkels. Er zijn meerdere grote supermarkten, een bouwmarkt, veel dagwinkels, modezaken en drogisterijen. Het kasteel van Gemert is een blikvanger die direct aan het Ridderplein grenst. Het kasteel is op dit moment in herontwikkeling en zal op termijn betrokken worden bij het centrum van Gemert, iets wat Gemert nog aantrekkelijker maakt. Het achterland biedt volop recreatie mogelijkheden. Er zijn veel bossen en landerijen waar heerlijk gefietst of gewandeld kan worden.

Indeling

Begane grond:

De entree van deze woning is opzij onder de carport. Je komt dus altijd droog binnen. In de hal zijn de meterkast en een ruim toilet met wandcloset, urinoir en fonteintje. Vanuit de hal kun je de woonkeuken, de woonkamer en de speel-/werkkamer bereiken. De woonkeuken heeft vanuit de halfronde erker uitzicht op de tuin. Als je aan tafel zit heb je het gevoel in de tuin te zitten omdat het glas tot op de grond doorloopt. De keuken heeft een gezellige bar waar enkele barkrukken aan kunnen staan. In het aanrecht treffen we een inductie kookplaat, vaatwasser, koelkast, oven en magnetron. Boven de kookplaat hangt een roestvrijstalen afzuigschouw. De grote voorraad kan worden opgeslagen in de verdiepte trapkast. De keuken geeft rechtstreeks toegang tot de woonkamer waarvan een deel aan de tuinzijde ligt. In dit deel zitten openslaande deuren en staat de eethoek opgesteld. Het zitgedeelte is aan de voorzijde van het huis en wordt door middel van een doorkijk-gashaard afgescheiden van het eetgedeelte. Het glas in de woonkamer is overal tot op de grond en geeft daardoor heel veel licht. De hobby-/speelkamer is aan de voorzijde van het huis. Een hele fijne plek om rustig te kunnen werken of te spelen/gamen voor kinderen.

Nog even terug naar de keuken. Vanuit hier kunnen we naar de bijkeuken waar de wasmachine en droger (iets verhoogd) kunnen worden opgesteld. Hier is een extra gootsteen en een deur naar de garage, waardoor de garage inpandig bereikbaar is. De garage is ruim en heeft openslaande deuren naar de carport. De motor van het centrale stofzuigersysteem staat hier opgesteld. Ook de pomp voor de beregening van de tuin is in de garage.

De begane grond is gedeeltelijk voorzien van eiken- en gedeeltelijk voorzien van tegelvloeren, allemaal met vloerverwarming.

Eerste verdieping:

Op de eerste verdieping zijn vier slaapkamers, allemaal mooi van formaat. De overloop heeft veel lichtinval door het raam in de zijgevel. Hier is een apart toilet met wandcloset. De badkamer is ruim en heeft een ligbad, douche met cabine en een dubbele wastafel. Verrassend is de grote vaste kast op de badkamer waar al het linnengoed in opgeborgen kan worden. De slaapkamers hebben een keurige laminaatvloer. De badkamer en het toilet zijn volledig betegeld en voorzien van vloerverwarming.

Tweede verdieping:

Via een vaste trap kom je op de tweede verdieping. Deze verdieping heeft een grote voorzolder waar de c.v.-ketel hangt en waar veel spullen opgeborgen kunnen worden. Daarnaast is er een ruime zolder-/slaapkamer met een vaste schuifkastenwand. De tweede verdieping krijgt daglicht door de ramen in de linker- en rechter zijgevel.

Buiten

Bij deze woning is ook nog flink wat verblijfsruimte gecreëerd. In de tuin staat aan de rechterzijde een grote veranda die de duur van het verblijf in de tuin flink zal verlengen. Een fantastische plek voor een feestje of om heerlijk buiten te kunnen eten, waarbij je minder rekening hoeft te houden met het weer. Aan de linkerkant heeft de tuin een fraaie houten overkapping voor onder andere de fietsen. Via de poort rechts van het huis (gezien van uit de voorzijde) kun je deze fietsenberging makkelijk bereiken. Het voordeel is dat de fietsen niet meer langs de auto op de oprit hoeven om veilig gestald te kunnen worden.

Ondanks dat delen van de tuin bebouwd zijn is er toch nog volop groen, zijn er meerdere terrassen, een gazon en bloeiende planten. De zon draait in de middag de tuin in en blijft hier totdat hij onder gaat.


Naast de woning is een oprit (gedeeltelijk overdekt door een carport) waar twee auto's geparkeerd kunnen worden.

Kenmerken

Vraagprijs	€ 525.000 k.k.
Type woning	vrijstaande woning
Aantal kamers	7
Aantal slaapkamers	5
Inhoud woning	695 m ³
Perceel oppervlakte	426 m ²
Woonoppervlakte	187 m ²
Soort woning	eengezinswoning
Bouwjaar	2000
Tuin	achtertuin, voortuin, zijtuin 250 m ²
Verwarming	c.v.-ketel, bouwjaar 2000, vloerverwarming gedeeltelijk, gashaard
Isolatie	volledig geïsoleerd

Locatie

Lieverman 17, 5422 DE Gemert

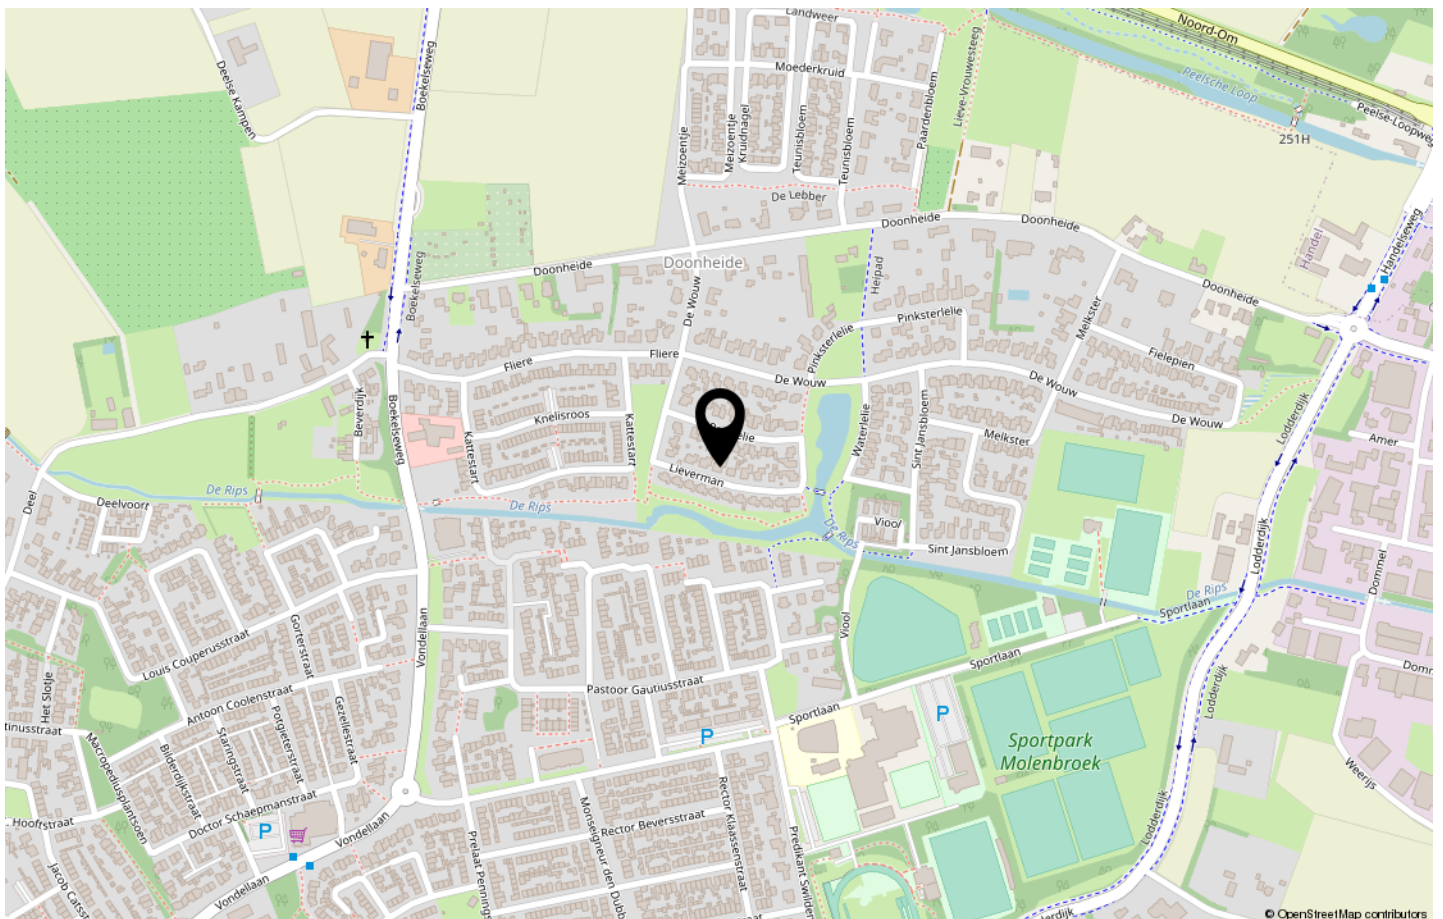























Plattegronden

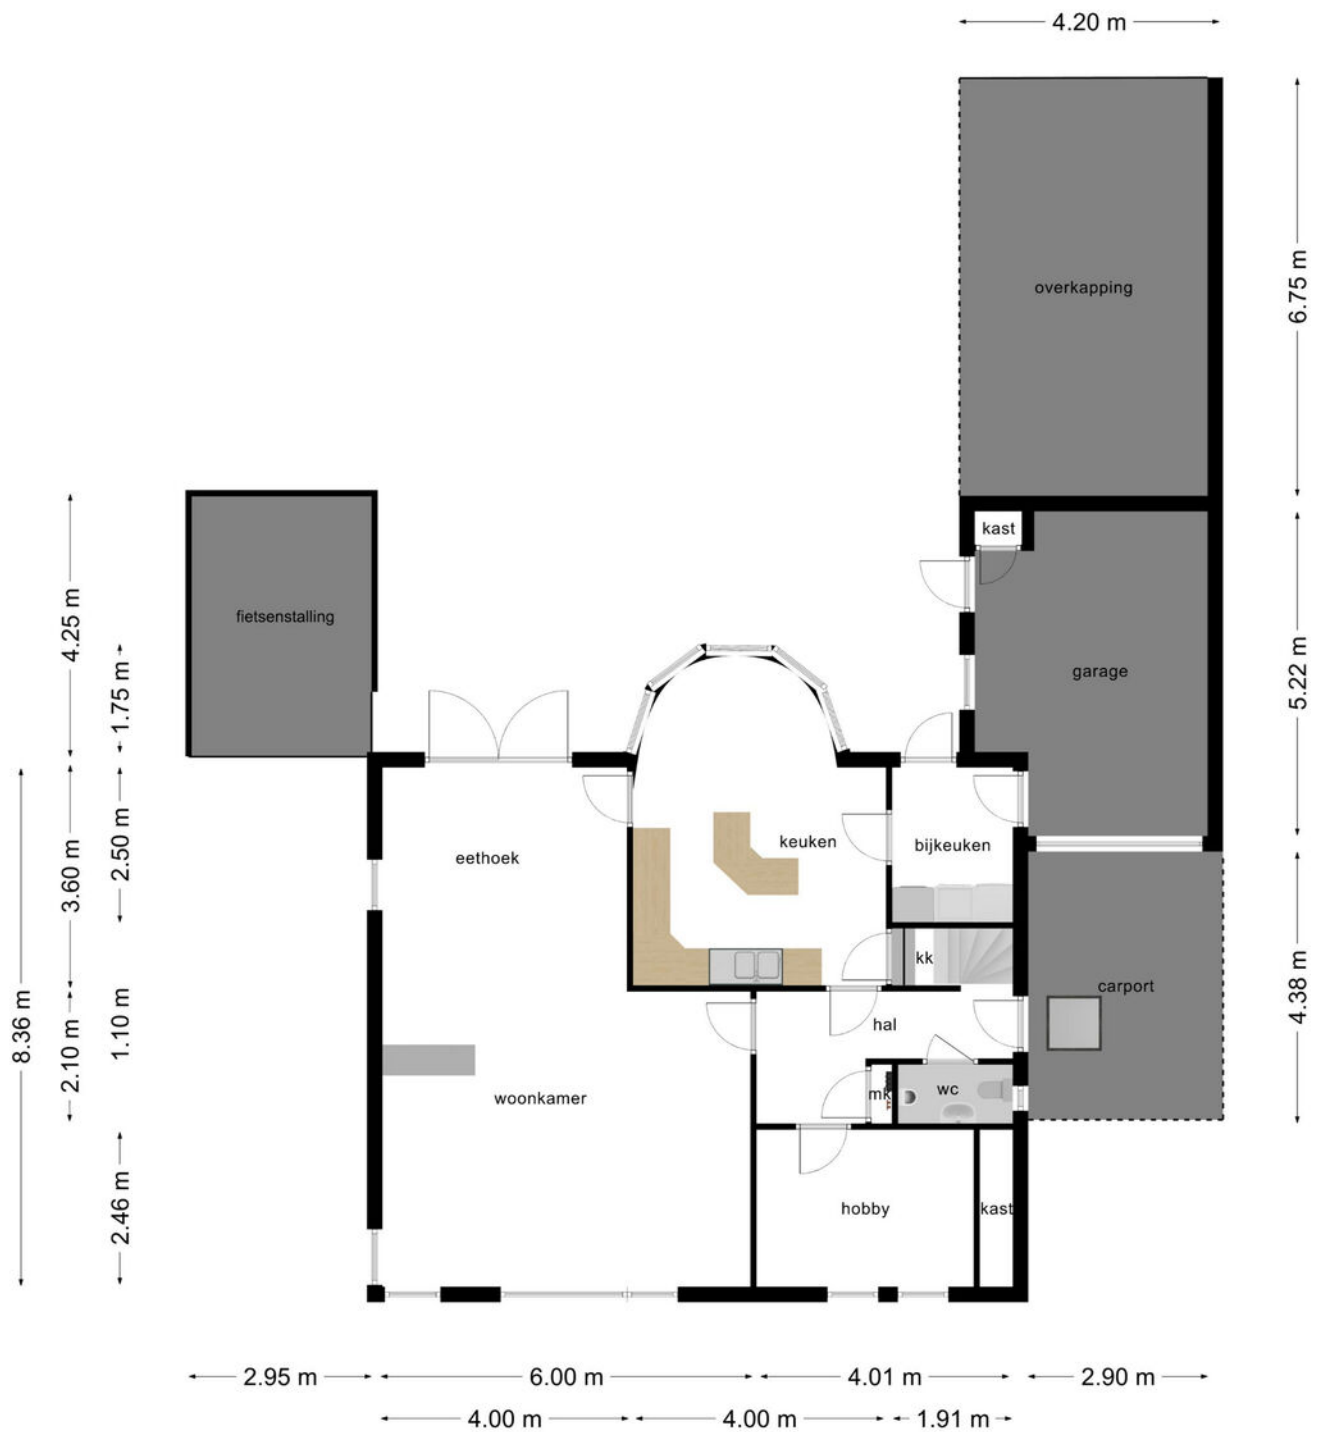


Deze plattegronden zijn opgemaakt voor indicatieve doeleinden.
Hieraan kunnen geen rechten worden ontleend.

Plattegronden

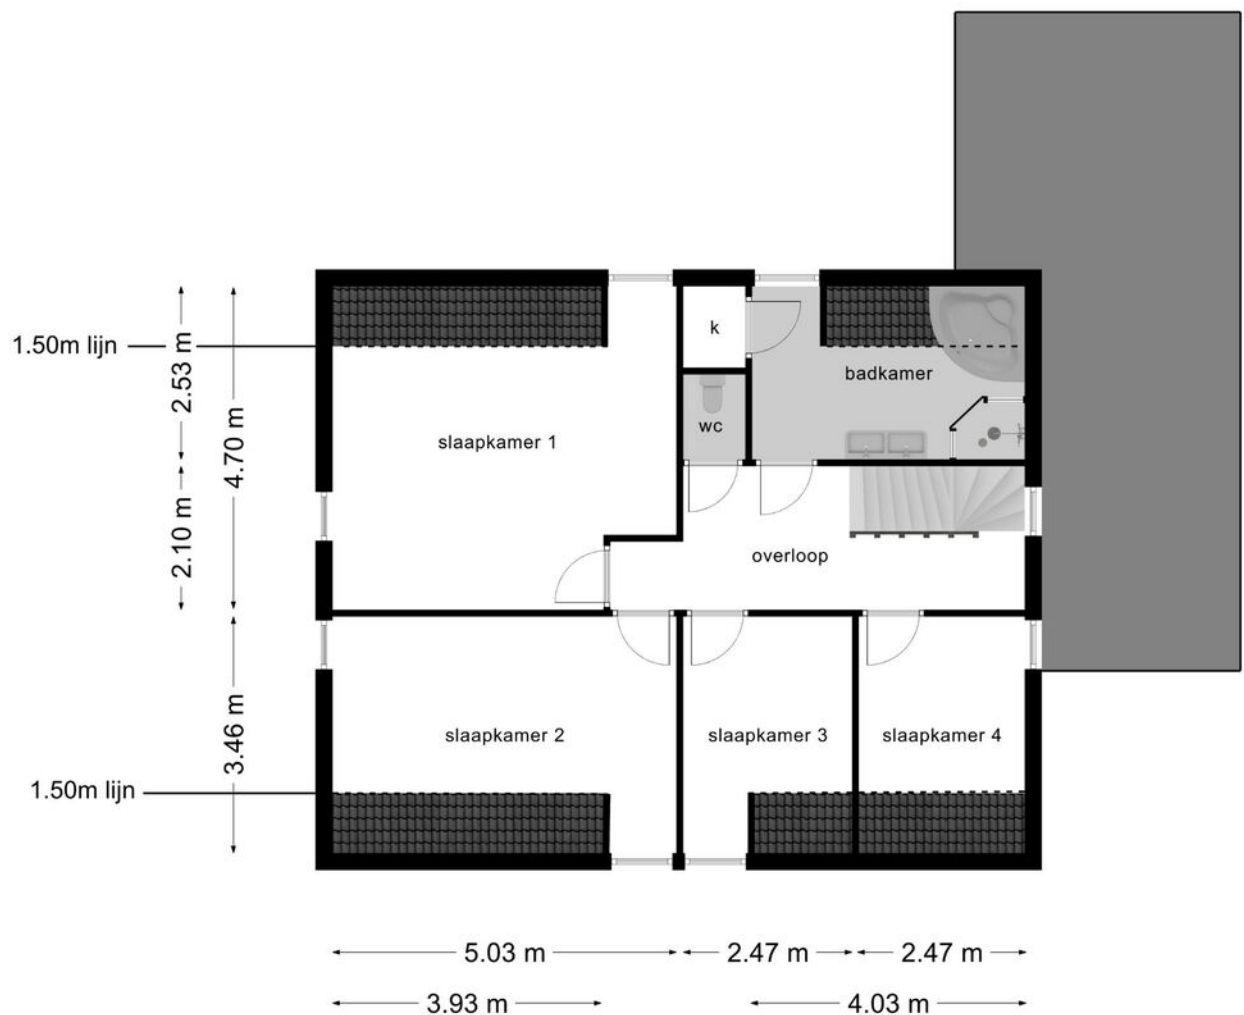

**Deze plattegronden zijn opgemaakt voor indicatieve doeleinden.
Hieraan kunnen geen rechten worden ontleend.**

Plattegronden

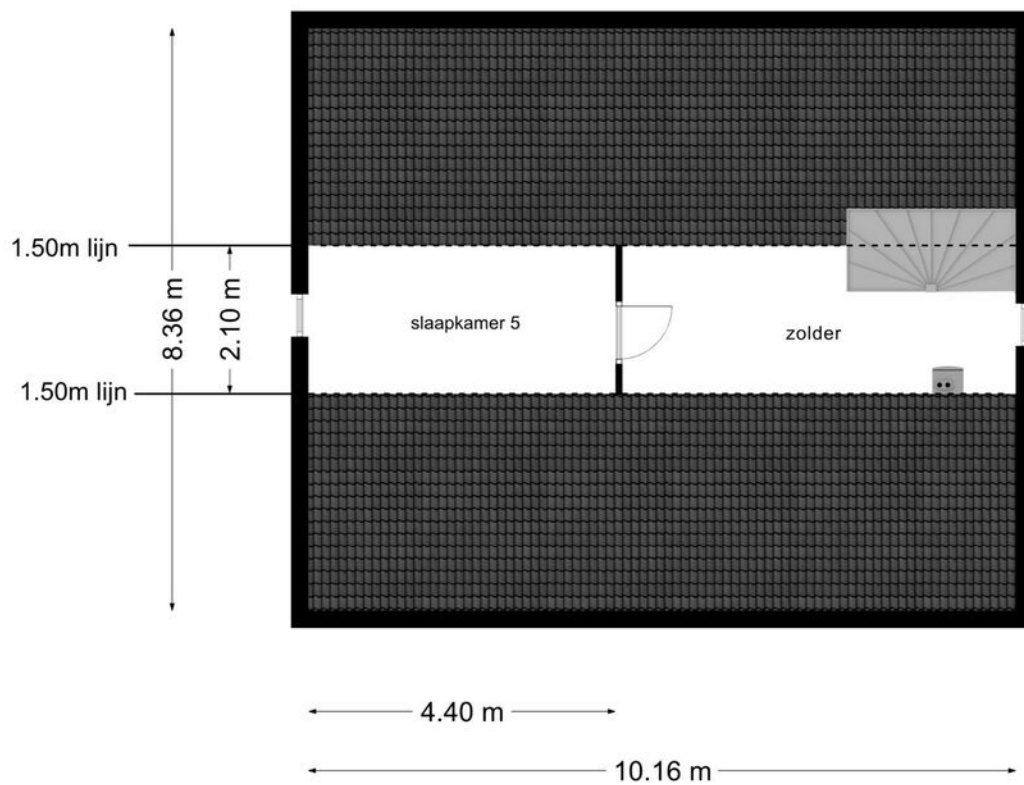


**Deze plattegronden zijn opgemaakt voor indicatieve doeleinden.
Hieraan kunnen geen rechten worden ontleend.**

Kadastrale kaart

Kadastrale kaart

Uw referentie: Lieverman 17

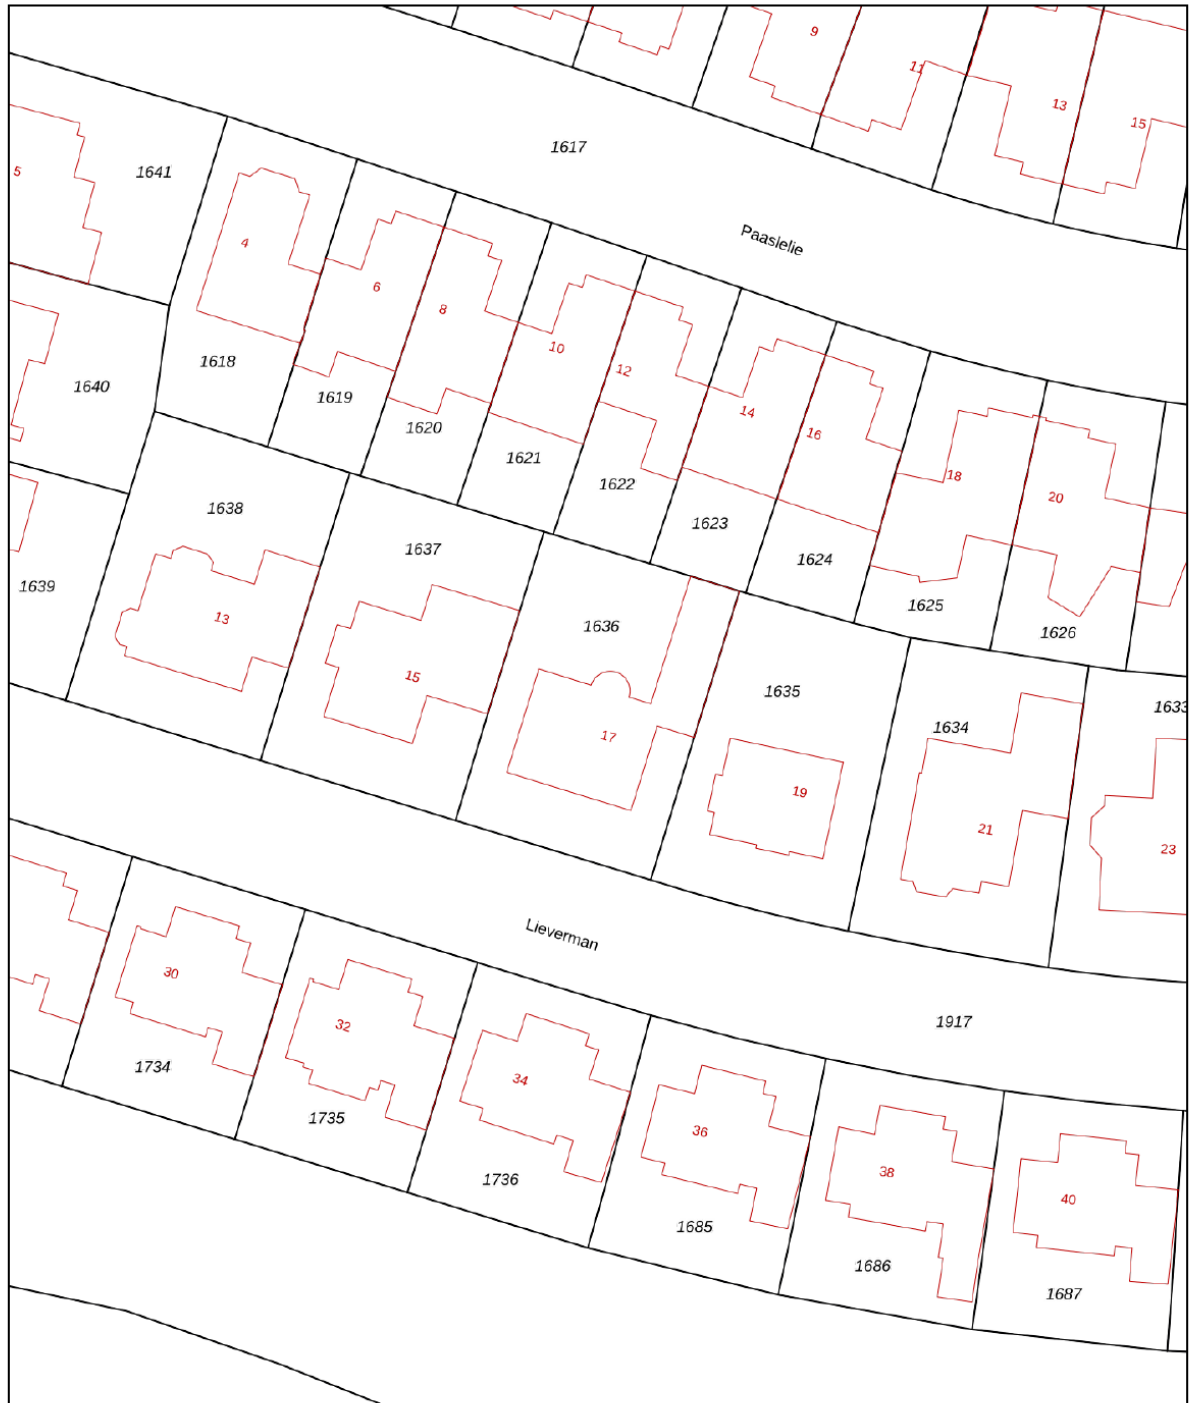

0 5 10 15 20 25m

12345	Deze kaart is noordgericht	Schaal 1: 500	
25	Perceelnummer	Kadastrale gemeente	
	Huisnummer	Gemert	
	Vastgestelde kadastrale grens	O	
	Voorlopige kadastrale grens	Sectie	
	Administratieve kadastrale grens	Perceel	
	Bebouwing		

Voor een eensluidend uittreksel, geleverd op 22 september 2020
De bewaarder van het kadaster en de openbare registers

Aan dit uittreksel kunnen geen betrouwbare maten worden ontleend.
De Dienst voor het kadaster en de openbare registers behoudt zich de intellectuele eigendomsrechten voor, waaronder het auteursrecht en het databankenrecht.

Over ons

Makelaar073 is een innovatief makelaarskantoor dat zich richt op de verkoop van woningen in en rondom Den Bosch. De verkoper kan er bij ons voor kiezen om een deel van de werkzaamheden zelf uit te voeren; bijvoorbeeld het schrijven van de verkoopteksten en het begeleiden van de bezichtigingen. Alle werkzaamheden waarbij de expertise van de makelaar van belang is, verzorgen wij. Dit zijn onder andere de waardebeoordeling, de plaatsing op Funda, de onderhandelingen met potentiële kopers en het opmaken van het koopcontract.

Als verkoper kunt u zelf in uw online dossier werken op het klantenportaal 'Mijn Makelaar073'. Het klantenportaal begeleidt u door het hele verkoopproces en is zo ingericht dat u daar alles zelf in kunt voeren. U weet daarmee zeker dat u niets over het hoofd zult zien. Daarnaast bieden wij een twintigtal

aanvullende diensten aan om de verkoop nog meer te stimuleren. Deze zijn naar wens in te kopen via Mijn Makelaar073. Als verkoper bepaalt u dus zelf welke diensten u afneemt en hoe hoog uw kosten worden.

De voordelen:

- u betaalt tot wel 75% minder makelaarskosten
- u bent voortdurend betrokken bij het verkoopproces
- u heeft zelf de touwtjes in handen
- uw kennis over uw woning wordt optimaal ingezet

Heeft u interesse om op deze manier uw woning te verkopen? Kijk op www.makelaar073.nl en meld uw woning aan. Wilt u meer informatie? Bel ons op 073 - 8200 730 of stuur een e-mail naar info@makelaar073.nl.



Buurtinformatie

Buurtinformatie - Gemert-Bakel / Doonheide

Leeftijd



0 - 14: 28% 15 - 24: 11% 25 - 44: 35%
45 - 64: 22% 65+: 4%

Koop / huur



Koop: 81% Huur: 19%

Huishoudens



Eenpersoons: 14% Zonder kinderen: 29%
Met kinderen: 57%



49%



51%



1,4 per huishouden

Gemiddelde woningwaarde:

€ 316.000

Algemene informatie

Deze brochure bevat een toelichting op het kopen en verkopen van een woning. Wij adviseren u deze pagina's door te nemen voordat u verdere stappen gaat ondernemen. De volgende onderwerpen worden hier besproken:

- Woning kopen (woning bezichtigen, bod uitbrengen, woning financieren)
- Over Makelaar073
- Algemene voorwaarden

Woning kopen

Woning bezichtigen

Er zijn drie mogelijkheden om een bezichtiging voor een woning aan te vragen:

- telefonisch via 073 - 8200 730
- bij de woningpresentatie op Funda
- bij de woningpresentatie op Makelaar073.nl

Het komt voor dat verkopers ervoor kiezen zelf hun woning aan belangstellenden te laten zien. Niemand kent de woning en omgeving immers beter dan de eigenaar zelf. Het is dus mogelijk dat de verkoper zelf contact met u opneemt om een afspraak te maken voor een bezichtiging. U kunt bij het maken van de afspraak aangeven op welk moment u het liefst bezichtigt.

Toelichtingsclausule NEN2580

De afmeting van de oppervlakte van deze woning is vastgesteld op basis van De Meetinstructie volgens de NEN2580. Deze Meetinstructie is bedoeld om een meer eenduidige manier van meten toe te passen voor het geven van een indicatie van de gebruiksoppervlakte. Let op: De Meetinstructie sluit verschillen in meetuitkomsten niet volledig uit, door bijvoorbeeld interpretatieverschillen, afrondingen of beperkingen bij het uitvoeren van de meting.

Bod uitbrengen

Een bod uitbrengen kan op twee manieren: via de woningpresentatie op www.makelaar073.nl of in een telefoongesprek met Makelaar073, op het telefoonnummer 073 - 8200 730.

Vervolgens neemt de makelaar zo spoedig mogelijk telefonisch contact op met zowel u als de verkoper om uw bieding te bespreken.

De verkoper kan uw bod accepteren, afwijzen of een tegenvoorstel doen. Er is pas sprake van een onderhandeling als op het bod een tegenvoorstel van de verkoper volgt. Tijdens de onderhandelingen kunnen bezichtigingen met andere aspirant-kopers gewoon plaatsvinden.

Er is pas sprake van overeenstemming tussen koper en verkoper wanneer er zowel op hoofdzaken als op details een akkoord bereikt is. Hoofdzaken zijn bijvoorbeeld prijs en leveringsdatum. Details zijn bijvoorbeeld de overname van de roerende zaken en de ontbindende voorwaarden.

Woning financieren

Wilt u weten of u uw droomhuis wel kunt financieren? En zo ja, welke hypotheek dan het beste bij u past? Dan zult u alle hypotheeken met elkaar moeten gaan vergelijken. Dat kost veel tijd en energie. Bovendien is het de vraag waarop u de aanbiedingen moet vergelijken. Op rente, op rentevaste periode, op voorwaarden of op hypotheekvorm?

Een hypotheekadviseur zou daarom uitkomst bieden. Hij is dagelijks met deze materie bezig, is gediplomeerd, houdt rekening met uw persoonlijke wensen en beschikt over systemen om hypotheekproducten met elkaar te vergelijken.

Uw voordeel:

- u kiest een hypotheek die bij uw persoonlijke situatie past
- u weet zeker dat u de meest gunstige hypotheek kiest
- de consequenties van uw keuze zijn vooraf inzichtelijk
- u heeft een gesprekspartner die voor uw belangen opkomt

Een intakegesprek is gratis. Tijdens dit gesprek krijgt u inzicht in de stappen die genomen moeten worden om uw hypotheek in orde te maken. U weet na afloop welke rol hij kan spelen om u daarbij te helpen en wat de bijbehorende kosten zijn. Hij rekent voor zijn advies een vast bedrag. Deze vergoeding wordt meestal meegefinancierd en verrekend in de maandlasten.

Heeft u interesse in de ondersteuning van onze financiële expert? U kunt een gesprek aanvragen op onze website: www.makelaar073.nl/diensten/hypotheeken. Bellen kan ook, via 073 - 8200 730.

Verkoopvoorwaarden

Onderzoeksplicht koper

De koper dient een huis goed te onderzoeken voordat hij het koopt. Het gaat tenslotte om een zaak van grote waarde. De koper dient zorgvuldig en actief te werk te gaan. Hij moet daarmee voorkomen dat hij onder invloed van een verkeerde voorstelling van zaken een koopovereenkomst sluit. Dit wordt de onderzoeksplicht van de koper genoemd. Houdt de koper zich niet aan zijn onderzoeksplicht, dan kan dit grote nadelige gevolgen voor hem hebben.

De onderzoeksplicht kan met zich meebrengen dat de koper het huis nauwgezet inspecteert en daarbij wordt bijgestaan door een deskundige, zoals een makelaar of een bouwtechnicus. Ook doet hij er verstandig aan om relevante vragen te stellen aan de verkoper en bij vage antwoorden door te vragen.

Mededelingsplicht verkoper

Bij het aangaan van een (ver)koopovereenkomst moet de verkoper niet alleen op zijn eigen belangen letten. Hij moet ook rekening houden met de belangen van de koper. Dit kan met zich meebrengen dat hij de koper gevraagd, maar ook ongevraagd moet inlichten over feiten betreffende zijn huis. Dit wordt de mededelingsplicht van de verkoper genoemd.

In het algemeen is er sprake van een mededelingsplicht voor de verkoper indien hij een bepaalde eigenschap van het huis kende (of behoorde te kennen) die niet bekend is bij de koper terwijl verkoper wist (of behoorde te weten) dat die eigenschap voor de koper van belang is.

Ontbindende voorwaarden

Tijdens de onderhandelingen kunnen tussen koper en verkoper afspraken over voorbehouden zijn gemaakt, bijvoorbeeld voor het rondkrijgen van de financiering. Makelaar073 hanteert een termijn van vijf weken voor deze voorbehouden vanaf het moment dat er mondelinge overeenstemming is bereikt.

Lijst van zaken

Welke onroerende zaken achterblijven in de woning wordt meestal vastgelegd in een lijst van (on)roerende zaken. Mocht u tijdens het tot stand komen van de overeenkomst niets afspreken over de inhoud van deze lijst, dan wordt deze lijst zonder aanpassingen automatisch bindend voor beide partijen en zal deze als bijlage bij de koopakte worden gevoegd.

Erfdienstbaarheden

Aan elke onroerende zaak kunnen bijzondere bepalingen verbonden zijn, bijvoorbeeld erfdienstbaarheden, kwalitatieve verplichtingen en/of andere bedingen. Ze gaan over op de koper en worden als bijlage aan de koopakte gehecht. Meestal staan ze vermeld in het eigendomsbewijs van de verkoper en vormt dit document de bijlage van het koopcontract.

Koopakte

Tussen koper en verkoper komt er een overeenkomst tot stand zodra beide partijen een koopakte hebben ondertekend. De koopakte zal worden opgemaakt door Makelaar073 conform het model dat is opgesteld door de Nederlandse Vereniging van Makelaars (NVM), de Consumentenbond en de Vereniging Eigen Huis.

Rechtsgeldige koopovereenkomst pas ná ondertekening

Een mondelinge overeenstemming tussen de particuliere verkoper en de particuliere koper is niet rechtsgeldig. Met andere woorden: er is geen koop. Er is pas sprake van een rechtsgeldige koop als de particuliere verkoper en de particuliere koper de koopovereenkomst hebben ondertekend. Dit vloeit voort uit artikel 7:2 Burgerlijk Wetboek. Een bevestiging van de mondelinge overeenstemming per e-mail of een toegestuurd concept van de koopovereenkomst wordt overigens niet gezien als een 'ondertekende koopovereenkomst'

Notariskeuze

De koper heeft het recht te kiezen welke notaris de overdracht zal verzorgen.

Bankgarantie/waarborgsom

De koper wordt verplicht binnen een termijn van 6 weken na het bereiken van mondelinge overeenstemming een bankgarantie of waarborgsom af te geven ter grootte van 10% van de koopsom. Dit bedrag of document dient afgegeven te worden aan de notaris.

Interesse?



hoeveel makelaar wil jij?

Eerste Hervendreef 28
5232 JK 'S-HERTOGENBOSCH

073-8200730
info@makelaar073.nl
www.makelaar073.nl

Lijst van zaken



Persoonlijke gegevens

Adres te verkopen woning: Lieverman 17, 5422 DE Gemert

Datum: 25-09-2020

Voor de onderstaande zaken -ongeacht of ze roerend dan wel onroerend zijn- geldt dat ze soms wel en soms niet in de woning achterblijven. De lijst is bedoeld om duidelijkheid te scheppen om discussies achteraf te voorkomen.

	Blijft achter	Gaat mee	Kan worden overgenomen	N.v.t.
Woning				
<i>Interieur</i>				
Verlichting, te weten:				
– Inbouwspots/dimmers	☒	☐	☐	☐
– Opbouwspots/armaturen/lampen/dimmers	☒	☐	☐	☐
– Losse (hang)lampen	☐	☒	☐	☐
–	☐	☐	☐	☒
–	☐	☐	☐	☒
(Losse) kasten, legplanken, te weten:				
– Legplanken garage/kelder	☐	☐	☒	☐
– Grote kast ouderslaapkamer	☐	☐	☒	☐
Raamdecoratie/zonwering binnen, te weten:				
– Gordijnrails	☐	☐	☒	☐
– Gordijnen	☐	☐	☒	☐
– Overgordijnen	☐	☐	☒	☐
– Vitrages	☐	☐	☒	☐
– Rolgordijnen	☐	☐	☒	☐
– Lamellen	☐	☐	☐	☒
– Jaloezieën	☐	☐	☒	☐
– (Losse) horren/rolhorren	☐	☐	☒	☐
–	☐	☐	☐	☒
–	☐	☐	☐	☒
Vloerdecoratie, te weten:				
– Vloerbedekking	☐	☐	☐	☒
– Parketvloer	☐	☐	☐	☒
– Houten vloer(delen)	☒	☐	☐	☐
– Laminaat	☒	☐	☐	☐
– Plavuizen	☐	☐	☐	☒
–	☐	☐	☐	☒
–	☐	☐	☐	☒
(Voorzet) openhaard met toebehoren	☐	☐	☐	☒
Allesbrander	☐	☐	☐	☒
Houtkachel	☐	☐	☐	☒
(Gas)kachels	☒	☐	☐	☐

Lijst van zaken



	Blijft achter	Gaat mee	Kan worden overgenomen	N.v.t.
Designradiator(en)	☒	☐	☐	☐
Radiatorafwerking	☐	☐	☐	☒
Overige, te weten:				
– Spiegelwanden	☐	☐	☐	☒
– Schilderij ophangstelsysteem	☐	☐	☐	☒
–	☐	☐	☐	☒
–	☐	☐	☐	☒
–	☐	☐	☐	☒
–	☐	☐	☐	☒

Keuken

Keukenblok (met bovenkasten)	☒	☐	☐	☐
Keuken (inbouw)apparatuur, te weten:				
– Kookplaat	☒	☐	☐	☐
– (Gas) fornuis	☐	☐	☐	☒
– Afzuigkap	☒	☐	☐	☐
– Magnetron	☒	☐	☐	☐
– Oven	☒	☐	☐	☐
– Combi-oven/combimagnetron	☐	☐	☐	☒
– Koelkast	☒	☐	☐	☐
– Vriezer	☐	☐	☐	☒
– Koel-vriescombinatie	☐	☐	☐	☒
– Vaatwasser	☒	☐	☐	☐
– Quooker	☐	☐	☐	☒
– Koffiezetapparaat	☐	☐	☐	☒
–	☐	☐	☐	☒
–	☐	☐	☐	☒
Keukenaccessoires, te weten:				
–	☐	☐	☐	☒
–	☐	☐	☐	☒
–	☐	☐	☐	☒
–	☐	☐	☐	☒
–	☐	☐	☐	☒
–	☐	☐	☐	☒
–	☐	☐	☐	☒
–	☐	☐	☐	☒

Sanitair/sauna

Toilet met de volgende toebehoren:				
– Toilet	☒	☐	☐	☐
– Toilethouder	☒	☐	☐	☐
– Toiletborstel(houder)	☒	☐	☐	☐
– Fontein	☐	☐	☐	☒
– Urinoir	☒	☐	☐	☐

Lijst van zaken



	Blijft achter	Gaat mee	Kan worden overgenomen	N.v.t.
–	☐	☐	☐	☒
Badkamer met de volgende toebehoren:				
– Ligbad	☒	☐	☐	☐
– Jacuzzi/whirlpool	☐	☐	☐	☒
– Douche (cabine/scherf)	☒	☐	☐	☐
– Stoomdouche (cabine)	☐	☐	☐	☒
– Wastafel	☒	☐	☐	☐
– Wastafelmeubel	☐	☐	☐	☒
– Planchet	☐	☐	☐	☒
– Toiletkast	☐	☐	☐	☒
– Toilet	☐	☐	☐	☒
– Toilethouder	☐	☐	☐	☒
– Toiletborstel(houder)	☐	☐	☐	☒
– Bekerhouder	☒	☐	☐	☐
– Handdoekhaakjes	☒	☐	☐	☐
Sauna met toebehoren	☐	☐	☐	☒
Inbouwradio	☒	☐	☐	☐
<i>Exterieur/Installaties/Veiligheid/Energiebesparing</i>				
Schotel/antenne	☐	☐	☐	☒
Brievenbus	☒	☐	☐	☐
Kluis	☐	☐	☐	☒
(Voordeur)bel	☒	☐	☐	☐
Alarminstallatie	☐	☐	☐	☒
(Veiligheids)sloten en overige inbraakpreventie	☒	☐	☐	☐
Rookmelders	☐	☐	☐	☒
(Klok)thermostaat	☒	☐	☐	☐
Airconditioning	☐	☐	☐	☒
Warmwatervoorziening, te weten:				
– CV-installatie	☒	☐	☐	☐
– Boiler	☐	☐	☐	☒
– Geiser	☐	☐	☐	☒
–	☐	☐	☐	☒
–	☐	☐	☐	☒
–	☐	☐	☐	☒
Screens	☐	☐	☐	☒
Rolluiken	☐	☐	☐	☒
Zonwering buiten	☐	☐	☐	☒
–	☐	☐	☐	☒
–	☐	☐	☐	☒
–	☐	☐	☐	☒
Isolatievoorzieningen (voorzetramen/radiatorfolie etc.), te weten:				
–	☐	☐	☐	☒

Lijst van zaken



	Blijft achter	Gaat mee	Kan worden overgenomen	N.v.t.
–	☐	☐	☐	☒
Telefoonaansluiting/internetaansluiting	☒	☐	☐	☐
Veiligheidsschakelaar wasautomaat	☐	☐	☐	☒
Waterslot wasautomaat	☐	☐	☐	☒
Zonnepanelen	☐	☐	☐	☒
Oplaadpunt elektrische auto	☐	☐	☐	☒
	☐	☐	☐	☒
	☐	☐	☐	☒
Tuin				
<i>Inrichting</i>				
Tuinaanleg/bestrating	☒	☐	☐	☐
Beplanting	☒	☐	☐	☐
	☐	☐	☐	☒
<i>Verlichting/installaties</i>				
Buitenverlichting	☒	☐	☐	☐
Tijd- of schemerschakelaar/bewegingsmelder	☐	☐	☐	☒
	☐	☐	☐	☒
<i>Bebouwing</i>				
Tuinhuis/buitenberging	☐	☐	☐	☒
Kasten/werkbank in tuinhuis/berging	☒	☐	☐	☐
(Broei)kas	☐	☐	☐	☒
	☐	☐	☐	☒
	☐	☐	☐	☒
<i>Overig</i>				
Overige tuin, te weten:				
– (Sier)hek	☒	☐	☐	☐
– Vlaggenmast(houder)	☐	☐	☐	☒
–	☐	☐	☐	☒
–	☐	☐	☐	☒

Lijst van zaken



Overig

Zijn er zaken die geen eigendom zijn van verkoper omdat er sprake is van een leasecontract of huurcontract. Zo ja, neemt verkoper de zaak mee of wordt het betreffende contract overgenomen?

	Ja	Nee	Gaat mee	Moet worden overgenomen
CV	☐	☒	☐	☐
Boiler	☐	☒	☐	☐
Zonnepanelen	☐	☒	☐	☐
-	☐	☒	☐	☐
-	☐	☒	☐	☐
-	☐	☒	☐	☐
-	☐	☒	☐	☐
Bijlage(n) over te nemen contracten:				
-				
-				

Voor akkoord,

De opdrachtgever/verkoper,
(en echtgeno(o)t(e)/partner)

plaats en datum:

Koper,
(en echtgeno(o)t(e)/partner)

plaats en datum: